


### План перемичок 3-го поверху

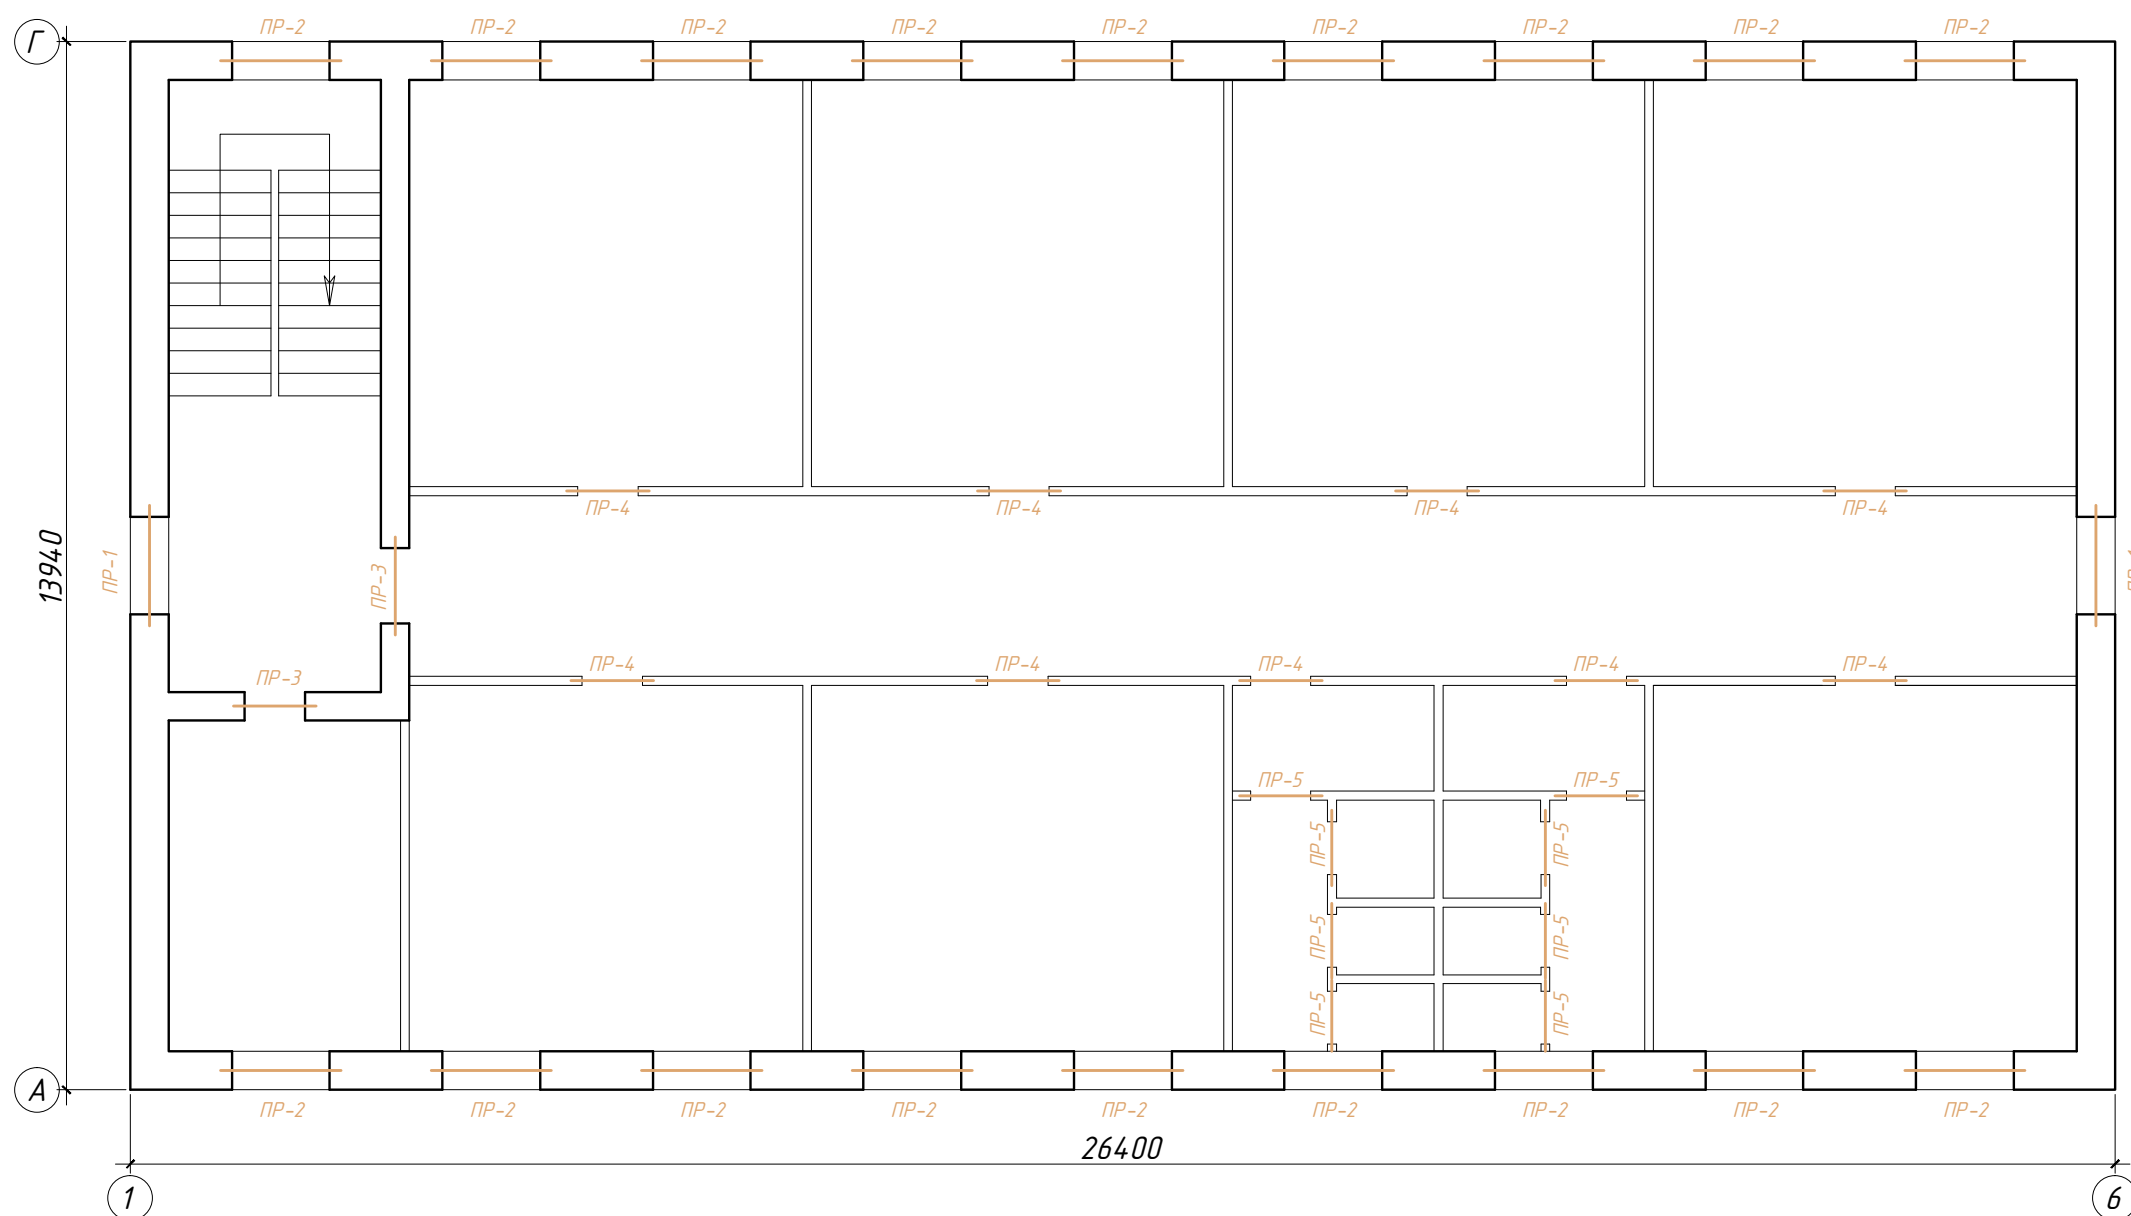

### ВІДОМІСТЬ ПЕРЕМІЧОК

Марка	Схема перерізу	Кільк. шт
ПР-1		4
ПР-2		$\frac{18}{18}$
ПР-3		4
ПР-4		8
ПР-5		8

## СПЕЦИФІКАЦІЯ З/Б ПЕРЕМІЧОК

<i>Поз.</i>	<i>Позначення</i>	<i>Найменування</i>	<i>Кілк. шт</i>	<i>Маса, одн., кг</i>	<i>Примітка</i>
<i>1</i>	<i>серія 1.038.1-1 в.1</i>	<i>2ПБ 16-2п</i>	<i>26</i>	<i>65</i>	<i>див. відомість перемичок</i>
<i>2</i>	<i>серія 1.038. 1-1 в.1</i>	<i>3ПБ 18-8п</i>	<i>18</i>	<i>120</i>	<i>див. відомість перемичок</i>

						ПК-1362/3 АБ				
						ст. Київ-Волинський. Влаштування 3-го мансардного поверху будівлі ЕЧК по вул. Миру, 24.				
Зм.	К-ть	Арк.	№ док.	Підпис	Дата	План перемчок 3-го поверху		Стадія	Аркуш	Аркушів
								РП	10	
Нач. ПКВ	Ходаківський					план перемичок 3-го поверху.		Проектно - кошторисний відділ ВП "Коростенське БМЕУ"		
Креслив	Ходаківський									
Н. Контроль	Стогодюк В.П.									

Інв. №	Підпис і дата	Зам. інв. №