


План освітлення 3-го поверху

Експлікація приміщень

№ п/п	Найменування приміщень 3-го поверху
1	Кімната відпочинку
2	Загальний коридор
3	Кухня
4	Сходові клітки
5	Санвузол чоловічий
6	Санвузол жіночий

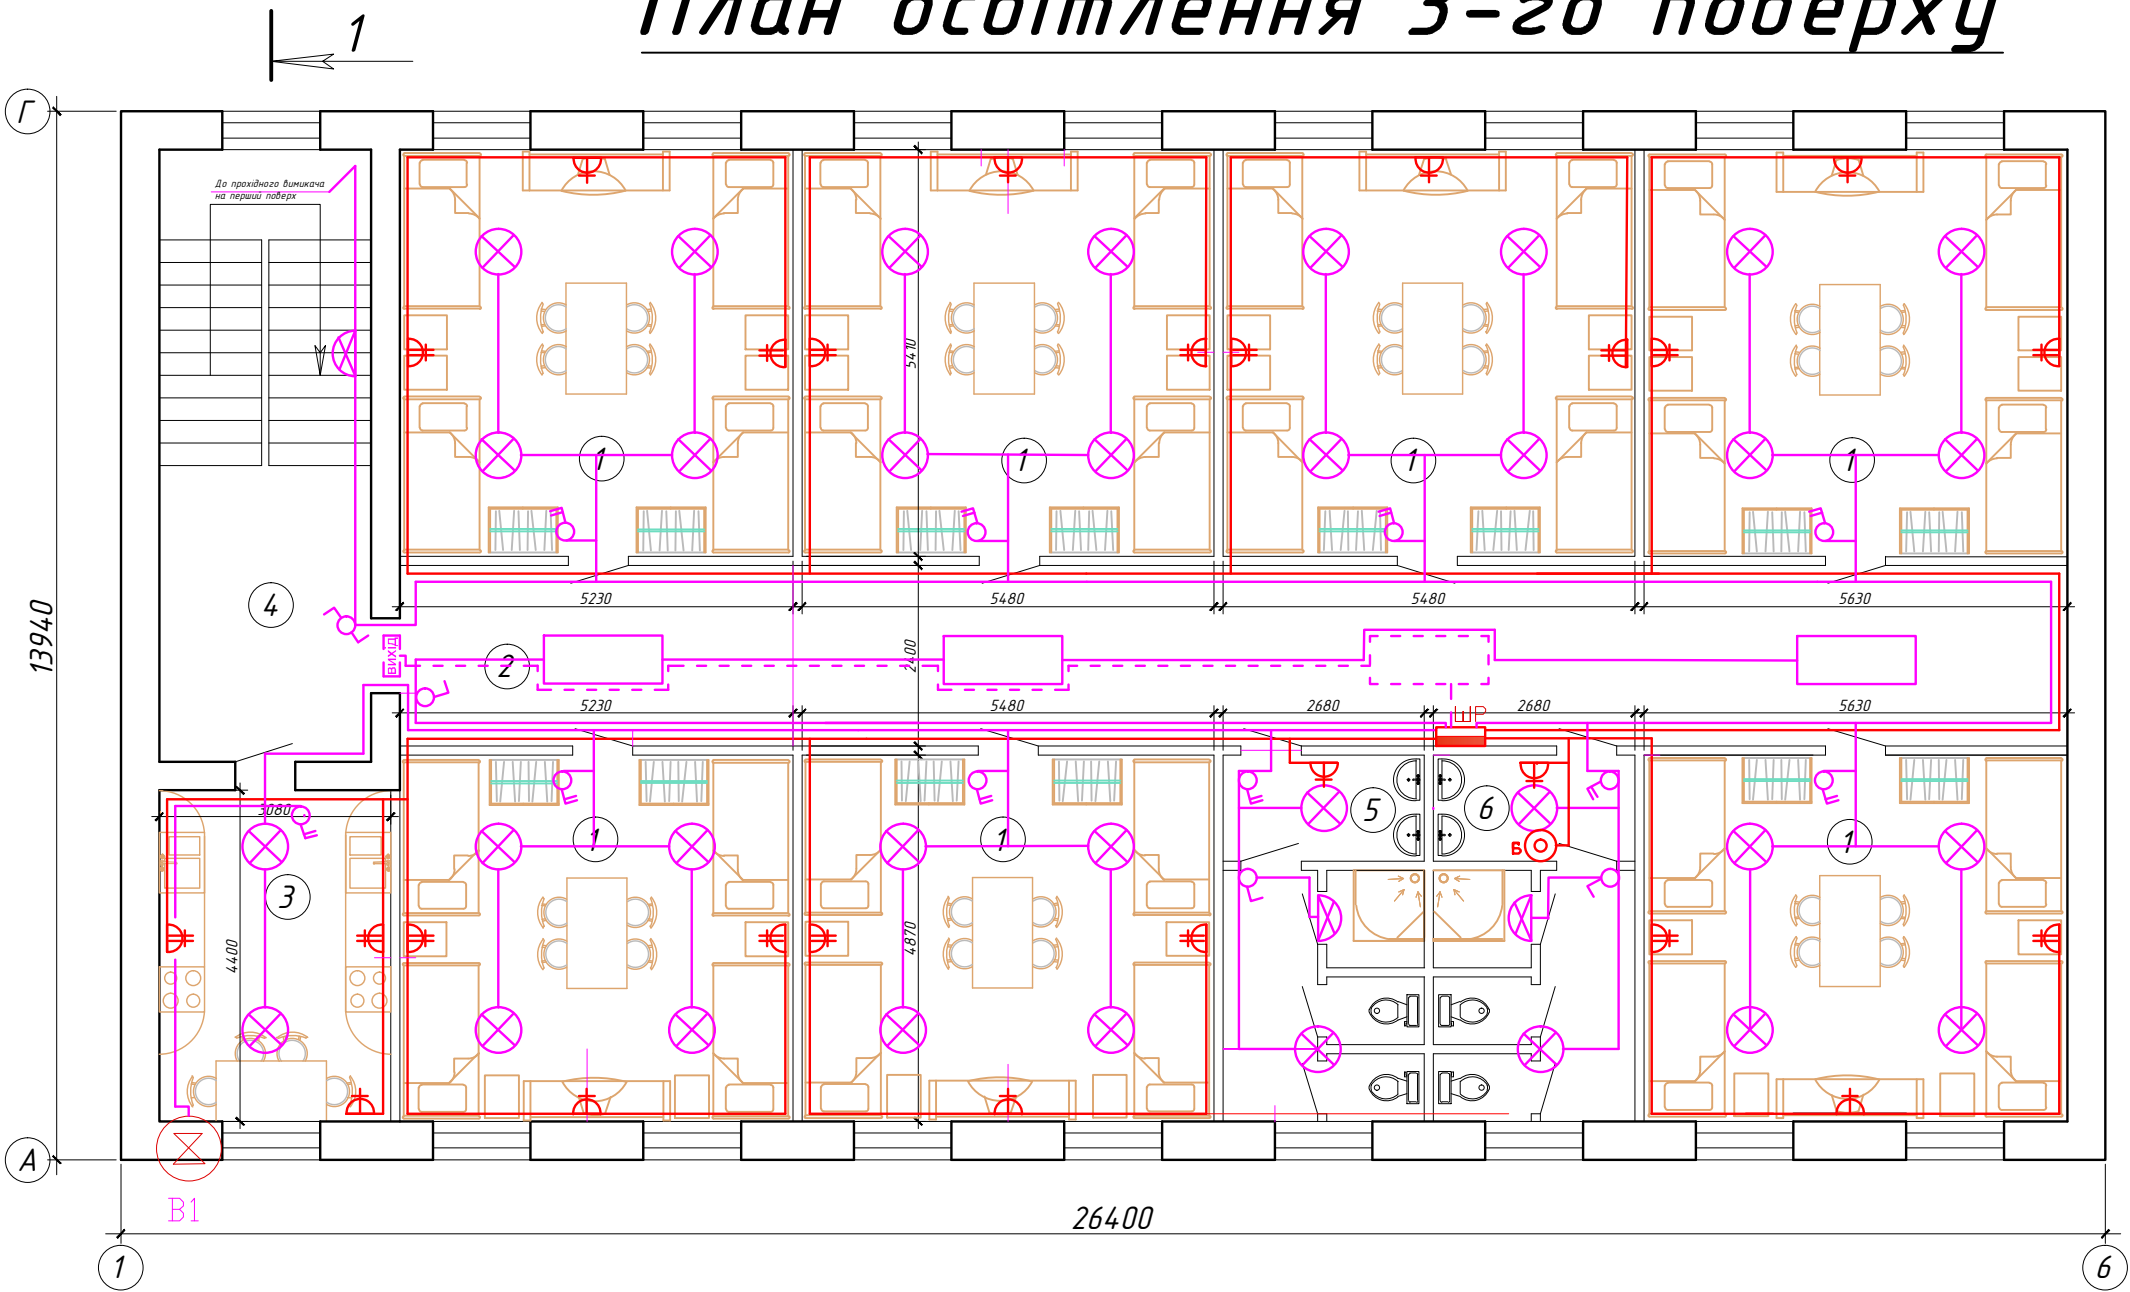

УМОВНІ ПОЗНАЧЕННЯ

	Вентилятор витяжний
	Світильник аварійний
	Світильник люм 2x36
	Світильник з ен.зд. лам.

УМОВНІ ПОЗНАЧЕННЯ

	Бойлер електричний
	Розетка подвійна
	Розетка одинарна
	Щиток електричний

ПК-1362/3 ЕО

ст. Київ-Волинський. Влаштування 3-го мансардного
поверху будівлі ЕЧК по вул. Миру, 24.

План освітлення 3-го поверху

Стадія	Аркуш	Аркушів
РП	2	2
Проектно - кошторисний відділ ВП "Коростенське БМЕУ"		

Зм.	К-ть	Арк.	№ док.	Підпис	Дата
Начальник	Копишинський				
Нач. ПКВ	Ходаківський				
Розробив	Гурманчук В.І.				
Н. Контроль	Домненко В.І.				

Зам. інв. №	
Підпис і дата	
Інв. №	