


План вікон та дверей 3-го поверху

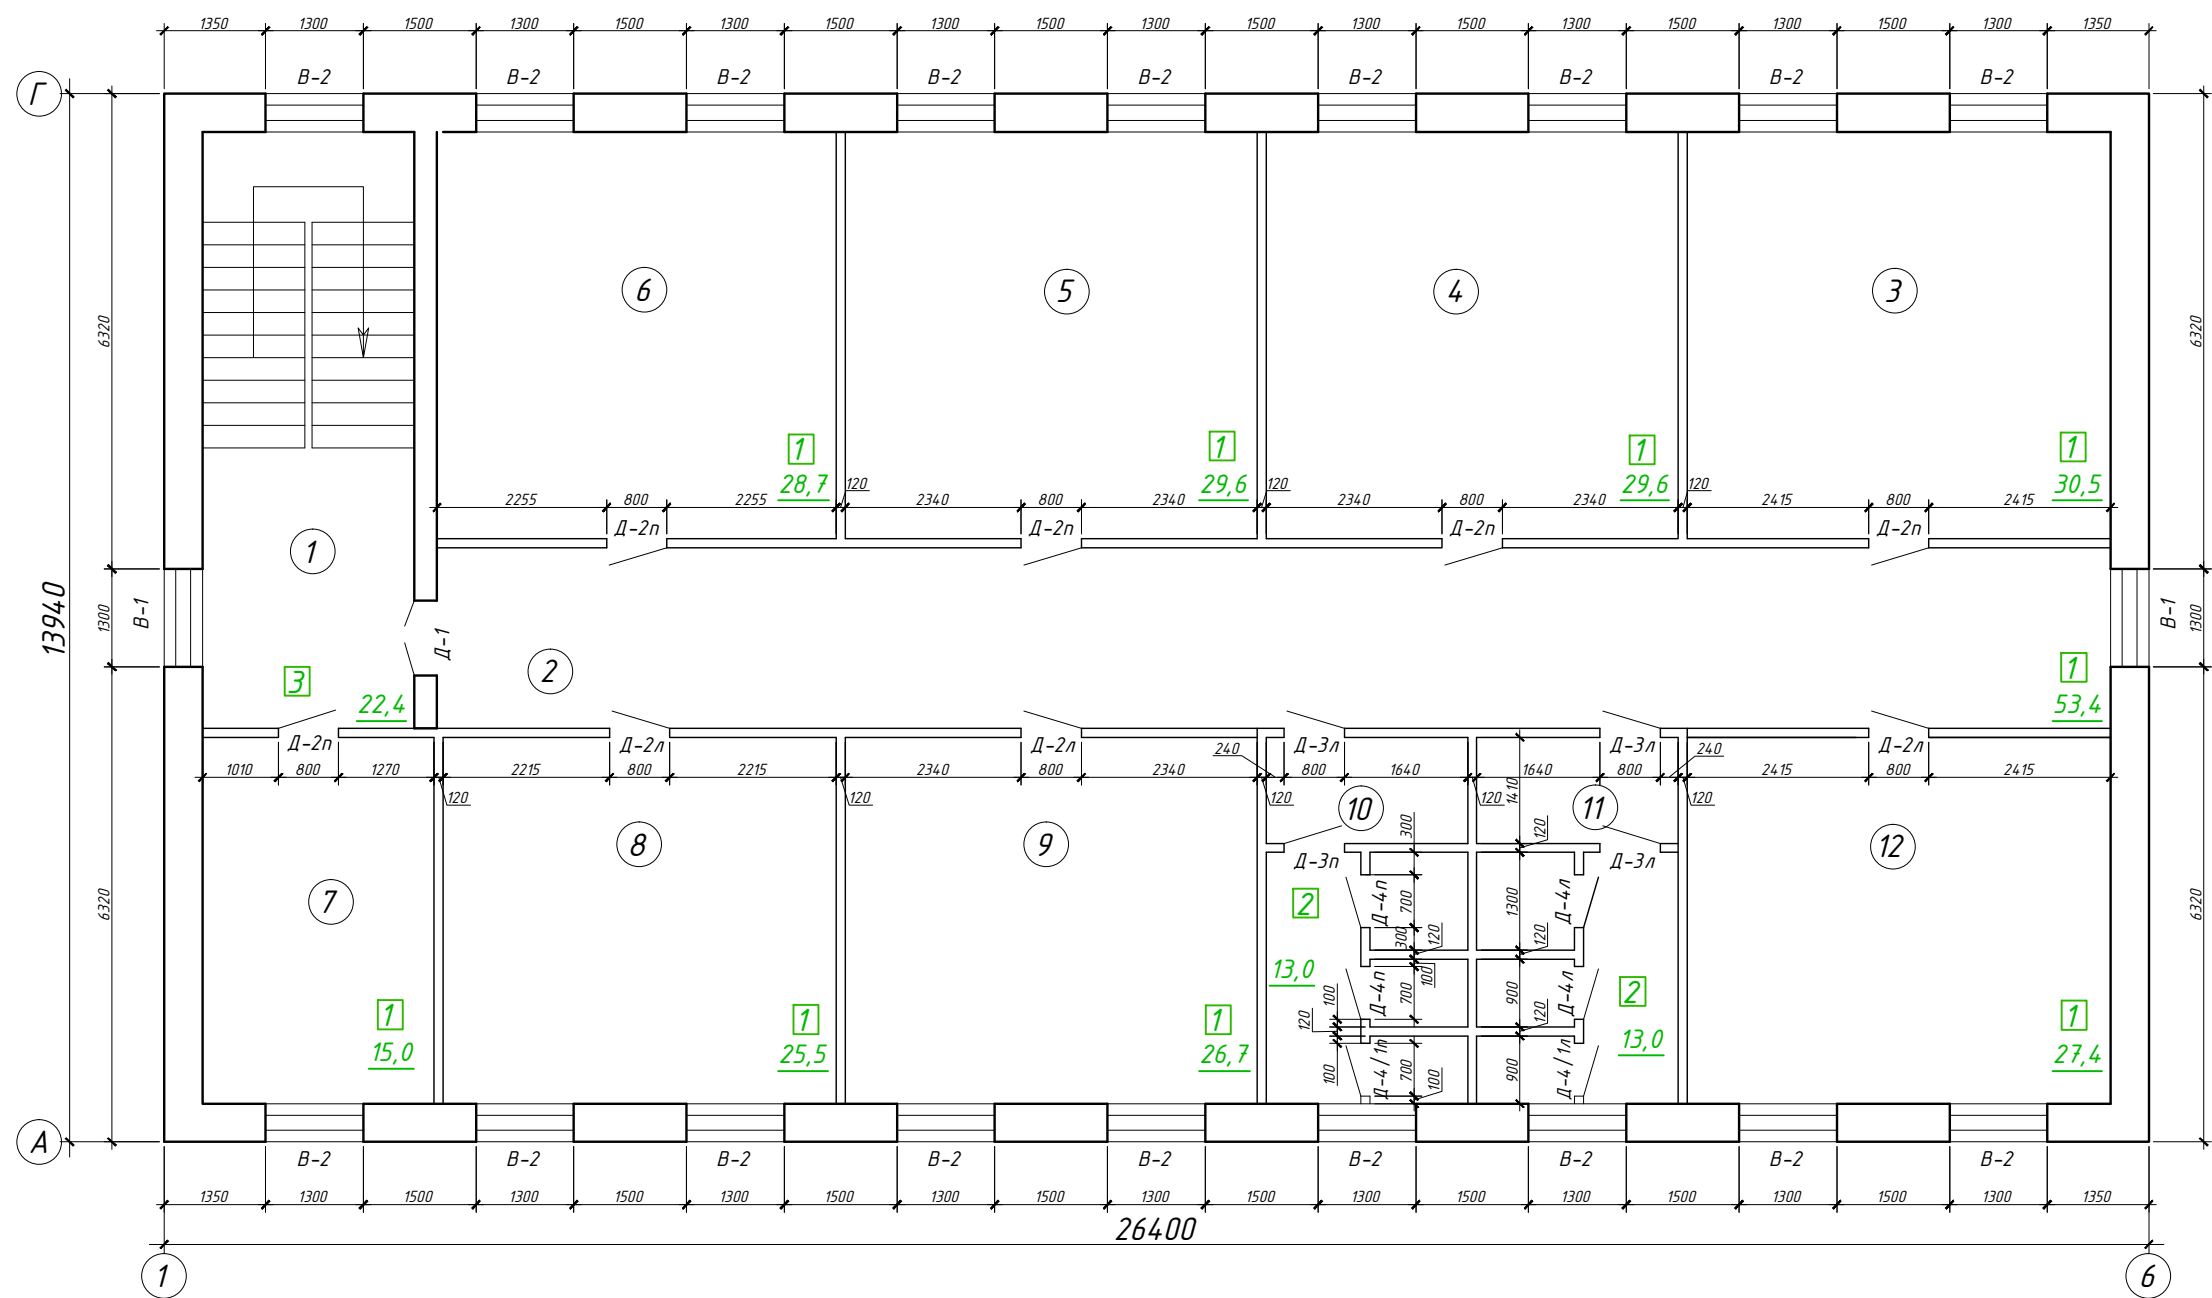

Примітка:
1. Заповнення дверних прорізів замарковано на плані поверху.
2. В маркованих вікон та дверей прийняті такі позначення:
Д- двері;
В- вікно;
-п- праве відкриття дверного полотна;
-л- ліве відкриття дверного полотна;
3. Для замовлення віконних та дверних блоків виконати заміри прорізів, та по факту відкоригувати розміри даних ескізів.

						ПК-1362/3 АБ			
						ст. Київ-Волинський. Влаштування 3-го мансардного поверху будівлі ЕЧК по вул. Миру, 24.			
Зм.	К-ть	Арк.	№ док.	Підпис	Дата	План вікон та дверей 3-го поверху	Стадія	Аркуш	Аркушів
							РП	11	
Нач. ПКВ	Ходаківський					план вікон та дверей 3-го поверху.	Проектно - кошторисний відділ ВП "Коростенське БМЕУ"		
Креслив	Ходаківський								
Н. Контроль	Стогодюк В.П.								