


План ТХО 3-го поверху

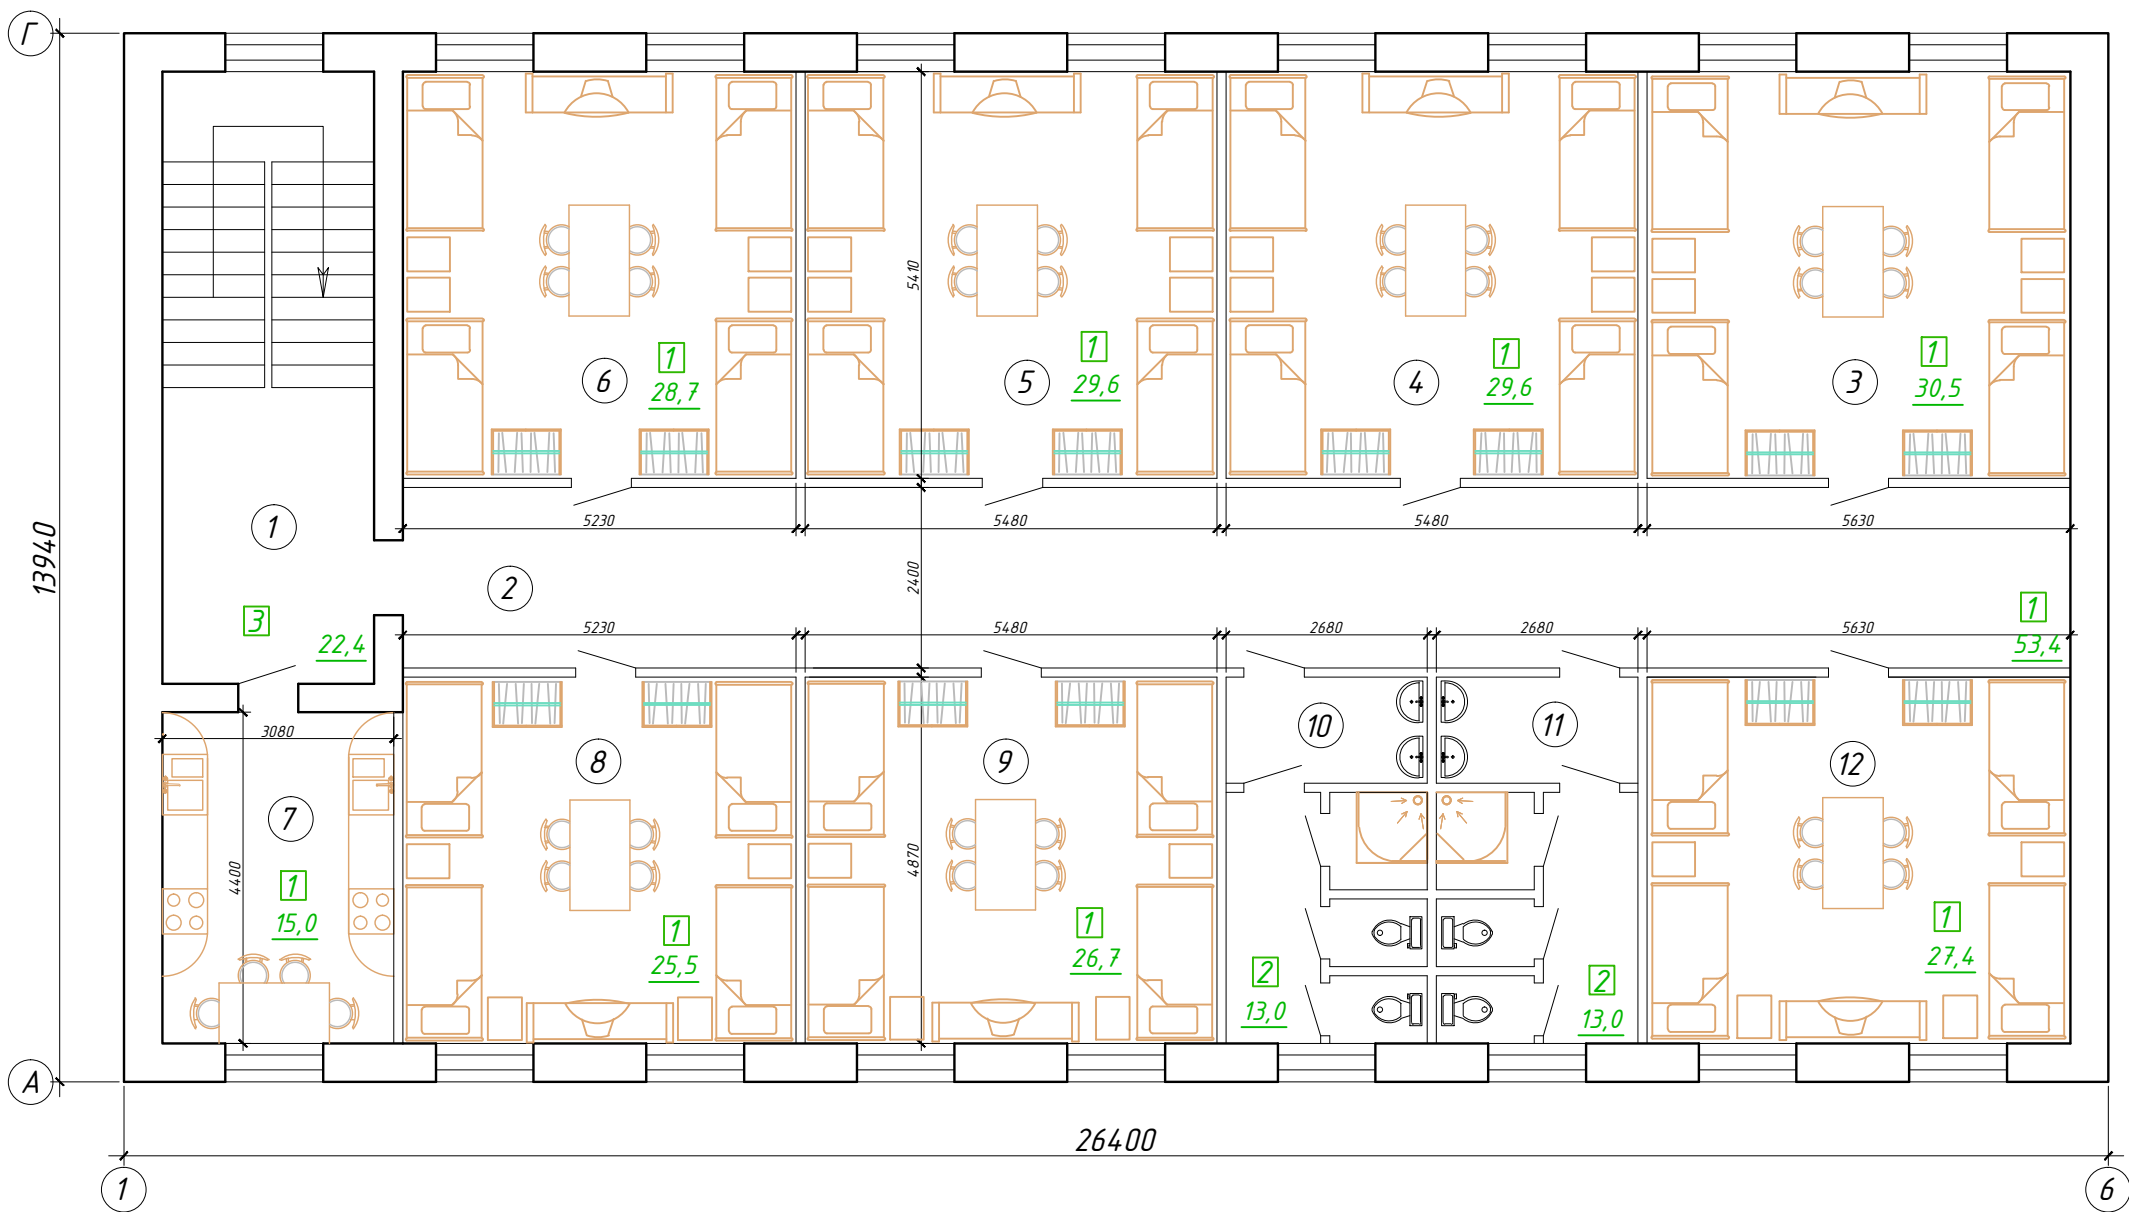

ЕКСПЛІКАЦІЯ ПРИМІЩЕНЬ 3-го ПОВЕРХУ		
№ п/п	Найменування приміщень	Площа, м²
1	Сходової клітки	30.5
2	Загальний коридор	53.4
3	Кімната відпочинку	30.5
4	Кімната відпочинку	29.6
5	Кімната відпочинку	29.6
6	Кімната відпочинку	28.7
7	Кухня	15.0
8	Кімната відпочинку	25.5
9	Кімната відпочинку	26.7
10	Санвузол жіночий	13.0
11	Санвузол чоловічий	13.0
12	Кімната відпочинку	27.4

Зам. інв. №	
Підпис і дата	
Інв. №	

						ПК-1362/3 ТХО			
						ст. Київ-Волинський. Влаштування 3-го мансардного поверху будівлі ЕЧК по вул. Миру, 24.			
Зм.	К-ть	Арк.	№ док.	Підпис	Дата	План ТХО 3-го поверху	Стадія	Аркуш	Аркушів
							РП	17	
Нач. ПКВ	Ходаківський						Проектно - кошторисний відділ ВП "Коростенське БМЕУ"		
Креслив	Ходаківський								
Н. Контроль	Стогодюк В.П.								