
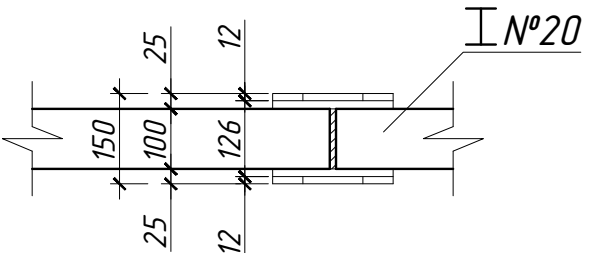
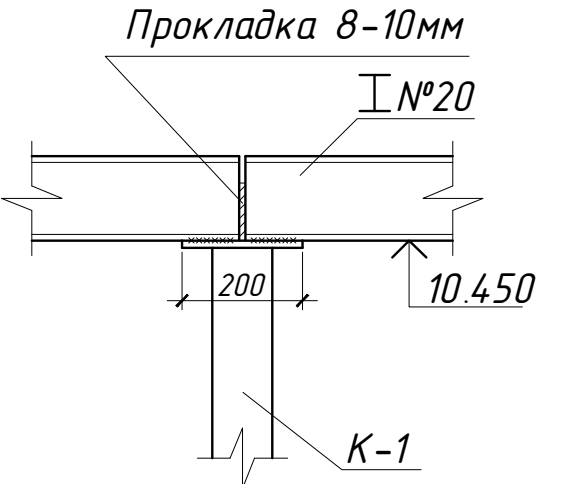
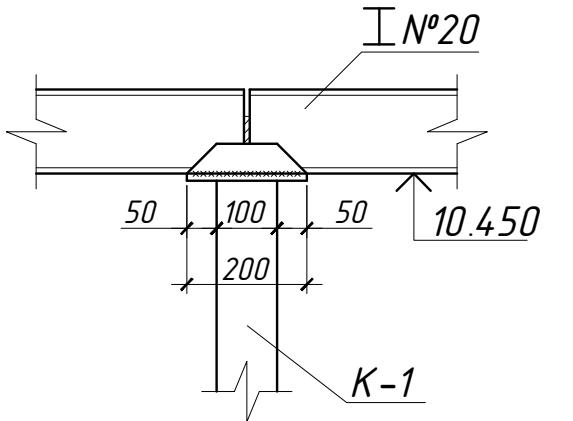


План несучих балок покриття на відмітці 10.450

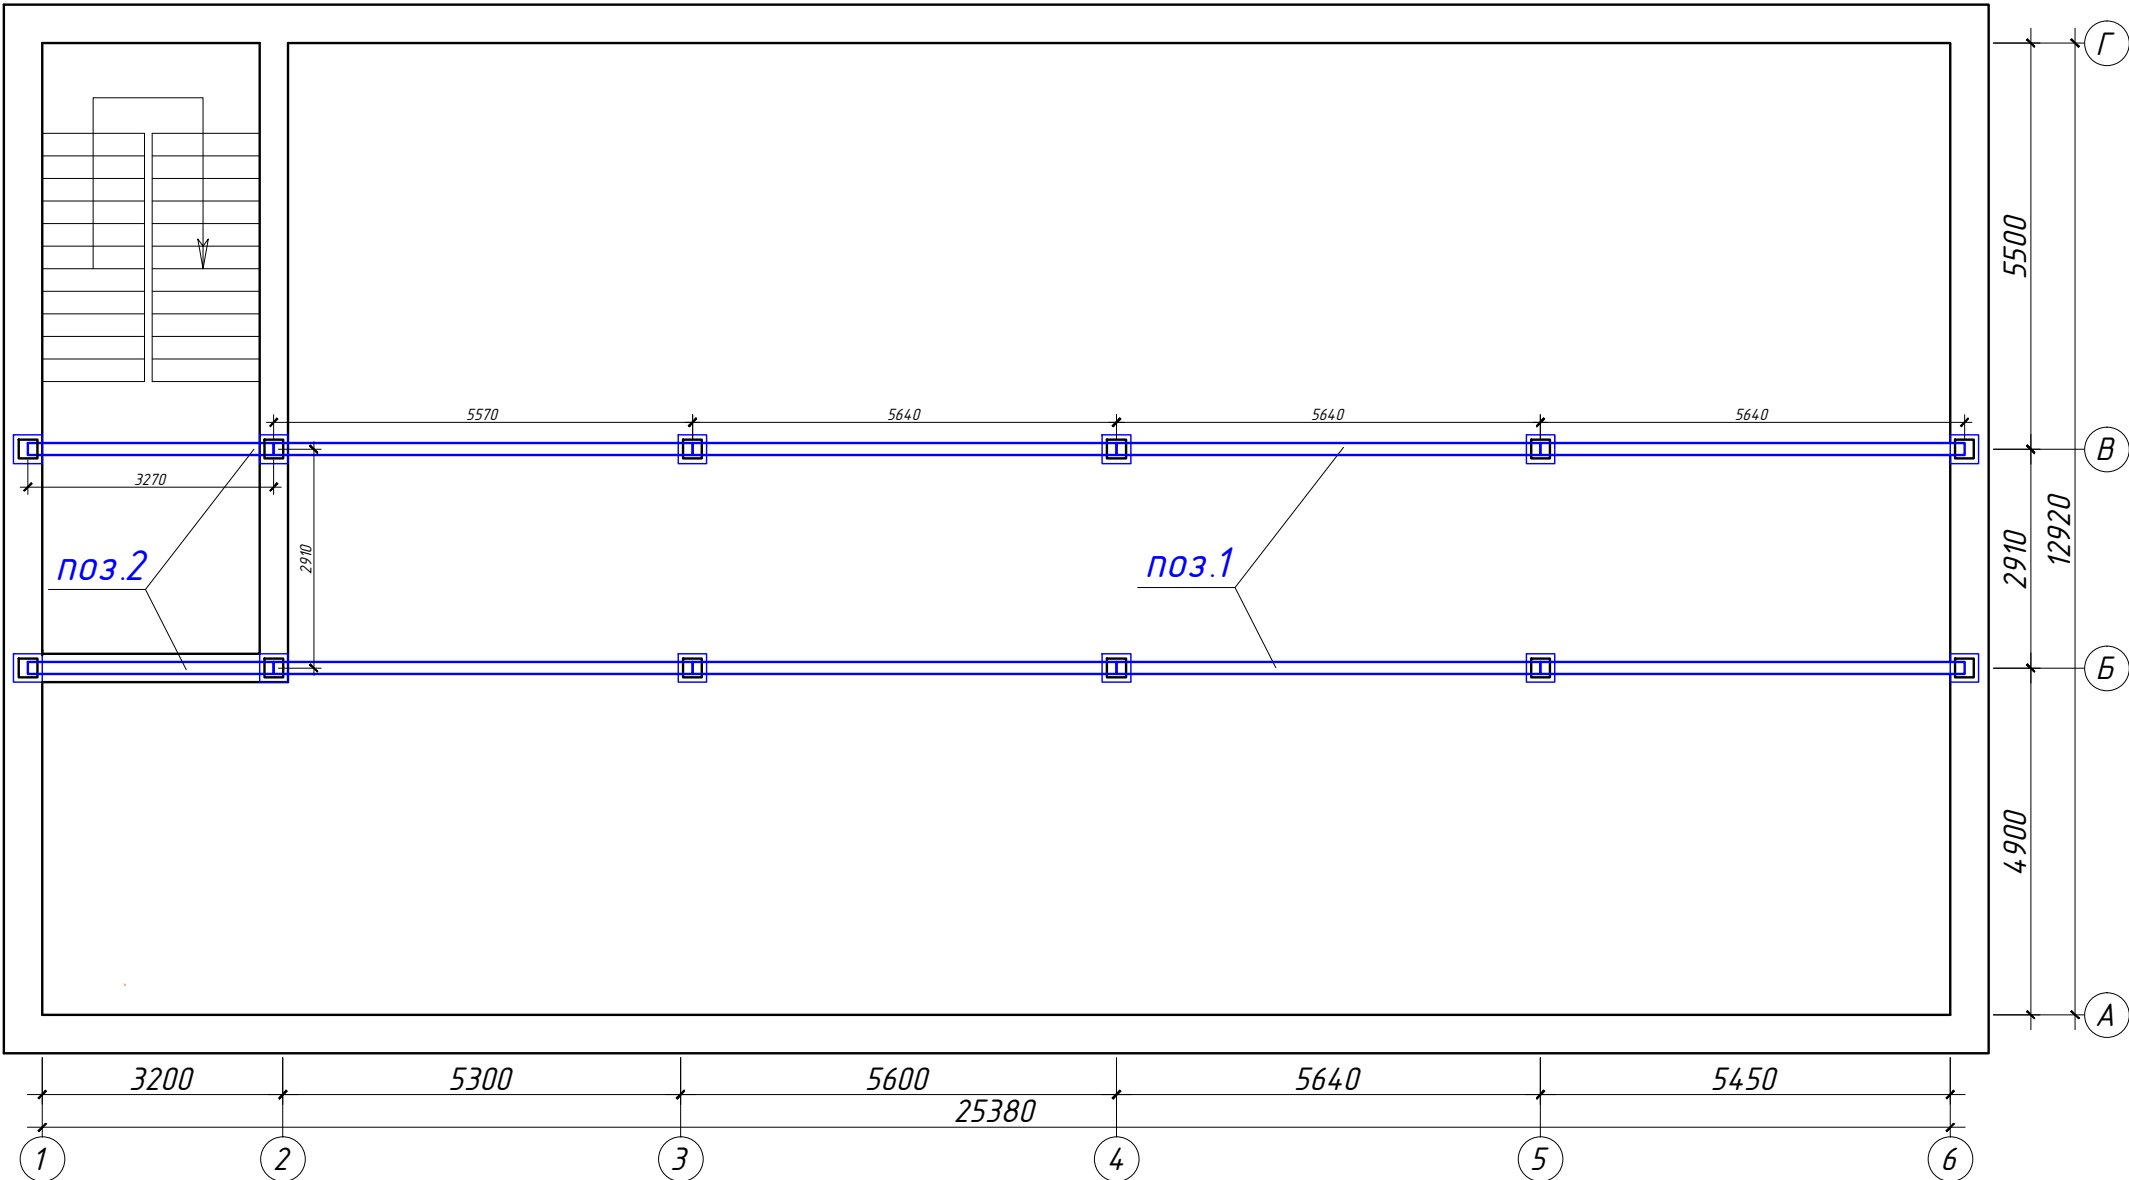

Вказівки по встановленню несучих балок покриття:

1. Зварювання закладних та металоконструкцій виконувати згідно вимог ДСТУ-Н Б А.3.1-16:2013.
2. Після монтажу металоконструкції необхідно виконати їх антикорозійний захист ДСТУ Б В.2.6-193:2013.
3. Розміри на кресленні вказані в мм.
4. Всі розміри існуючих уточнювати по місцю.

СПЕЦИФІКАЦІЯ ВИТРАТ МАТЕРІАЛІВ							
Поз.	Переріз	Кілк. шт	Довжина, м	Вага, кг			Примітки
				за од.вим.	одного виробу	всіх виробів	
Металеві елементи							
1	Двутавр №20	2	3,27	21,0	68,7	137,4	
2	Двутавр №20	8	5,64	21,0	118,4	94 7,2	розміри уточнити по місцю
Всього:						1084.60	
Вага наплавленого металу 2%:						21,7	
Разом:						1106.30	

						ПК-1362/3 КМ				
						ст. Київ-Волинський. Влаштування 3-го мансардного поверху будівлі ЕЧК по вул. Миру, 24.				
Зм.	К-ть	Арк.	№ док.	Підпис	Дата	План несучих балок перекриття 3-го поверху		Стадія	Аркуш	Аркушів
								РП	7	
Нач. ПКВ	Ходаківський					Відомість внутрішнього оздоблення приміщень 3-го поверху, експлікація підлог 3-го поверху.		Проектно - кошторисний відділ ВП "Коростенське БМЕУ"		
Креслив	Ходаківський									
Н. Контроль	Стогодіук В.П.									

Інв. №	Підпис і дата	Зам. інв. №