


Кладочний план 3-го поверху

Вказівки по виконню кладки стін і перегородок:

1. Зовнішні та внутрішні стіни будівлі виконати з газобетонних блоків "UDK" товщ. 300мм на клею Церезіт СТ-21.
2. Перегородки санвузлів з керамічної цегли, марку цегли за ДСТУ Б В.2.7-80-98 та розчину див. таблицю.
3. Утеплення зовнішніх стін виконати з зовнішньої сторони плитами мінвати фірми "ROCKWOOL" $\gamma=135\text{кг/м}^3, t=100\text{мм}$ (варіант "FASROCK" $\gamma=145\text{кг/м}^3, t=100\text{мм}$) схему утеплення дивись аркуш АБ-9;10.
4. Для підвищення міцності простінків забороняється закладання в них дерев'яних пробок.
5. Стіни армувати сітками з арматури $\varnothing 4\text{Вр-I}$ вічками 50x50, крок сіток по висоті дивись на кладкових планах.
6. Для перевірки армування, арматуру вивести за внутрішню грань стіни на 3-5мм
7. Арматуру сіток в місцях штраб та ніш вирізати по місцю.
8. Внутрішні перегородки виконати гіпсокартонні за технологією "Кнауф".
9. Кладку стін та простінків виконувати з ретельним виконанням вказівок СНиП II.22-81. СНиП 3.03.01-87 при обов'язковому систематичному контролі на будівництві міцності матеріалів стін та марки розчину.
10. Металеві косоури, балки і з/б плити сходової клітки монтуються одночасно.
11. Перемички кладуться на розчині М100.
12. Несучі перемички кладуться зі сторони обпирання балок перекриття.
13. Монтаж внутрішніх перегородок вести по кресленням АБ.
14. Розміри на кресленні вказані в мм.
15. Всі розміри існуючих уточнювати по місцю.

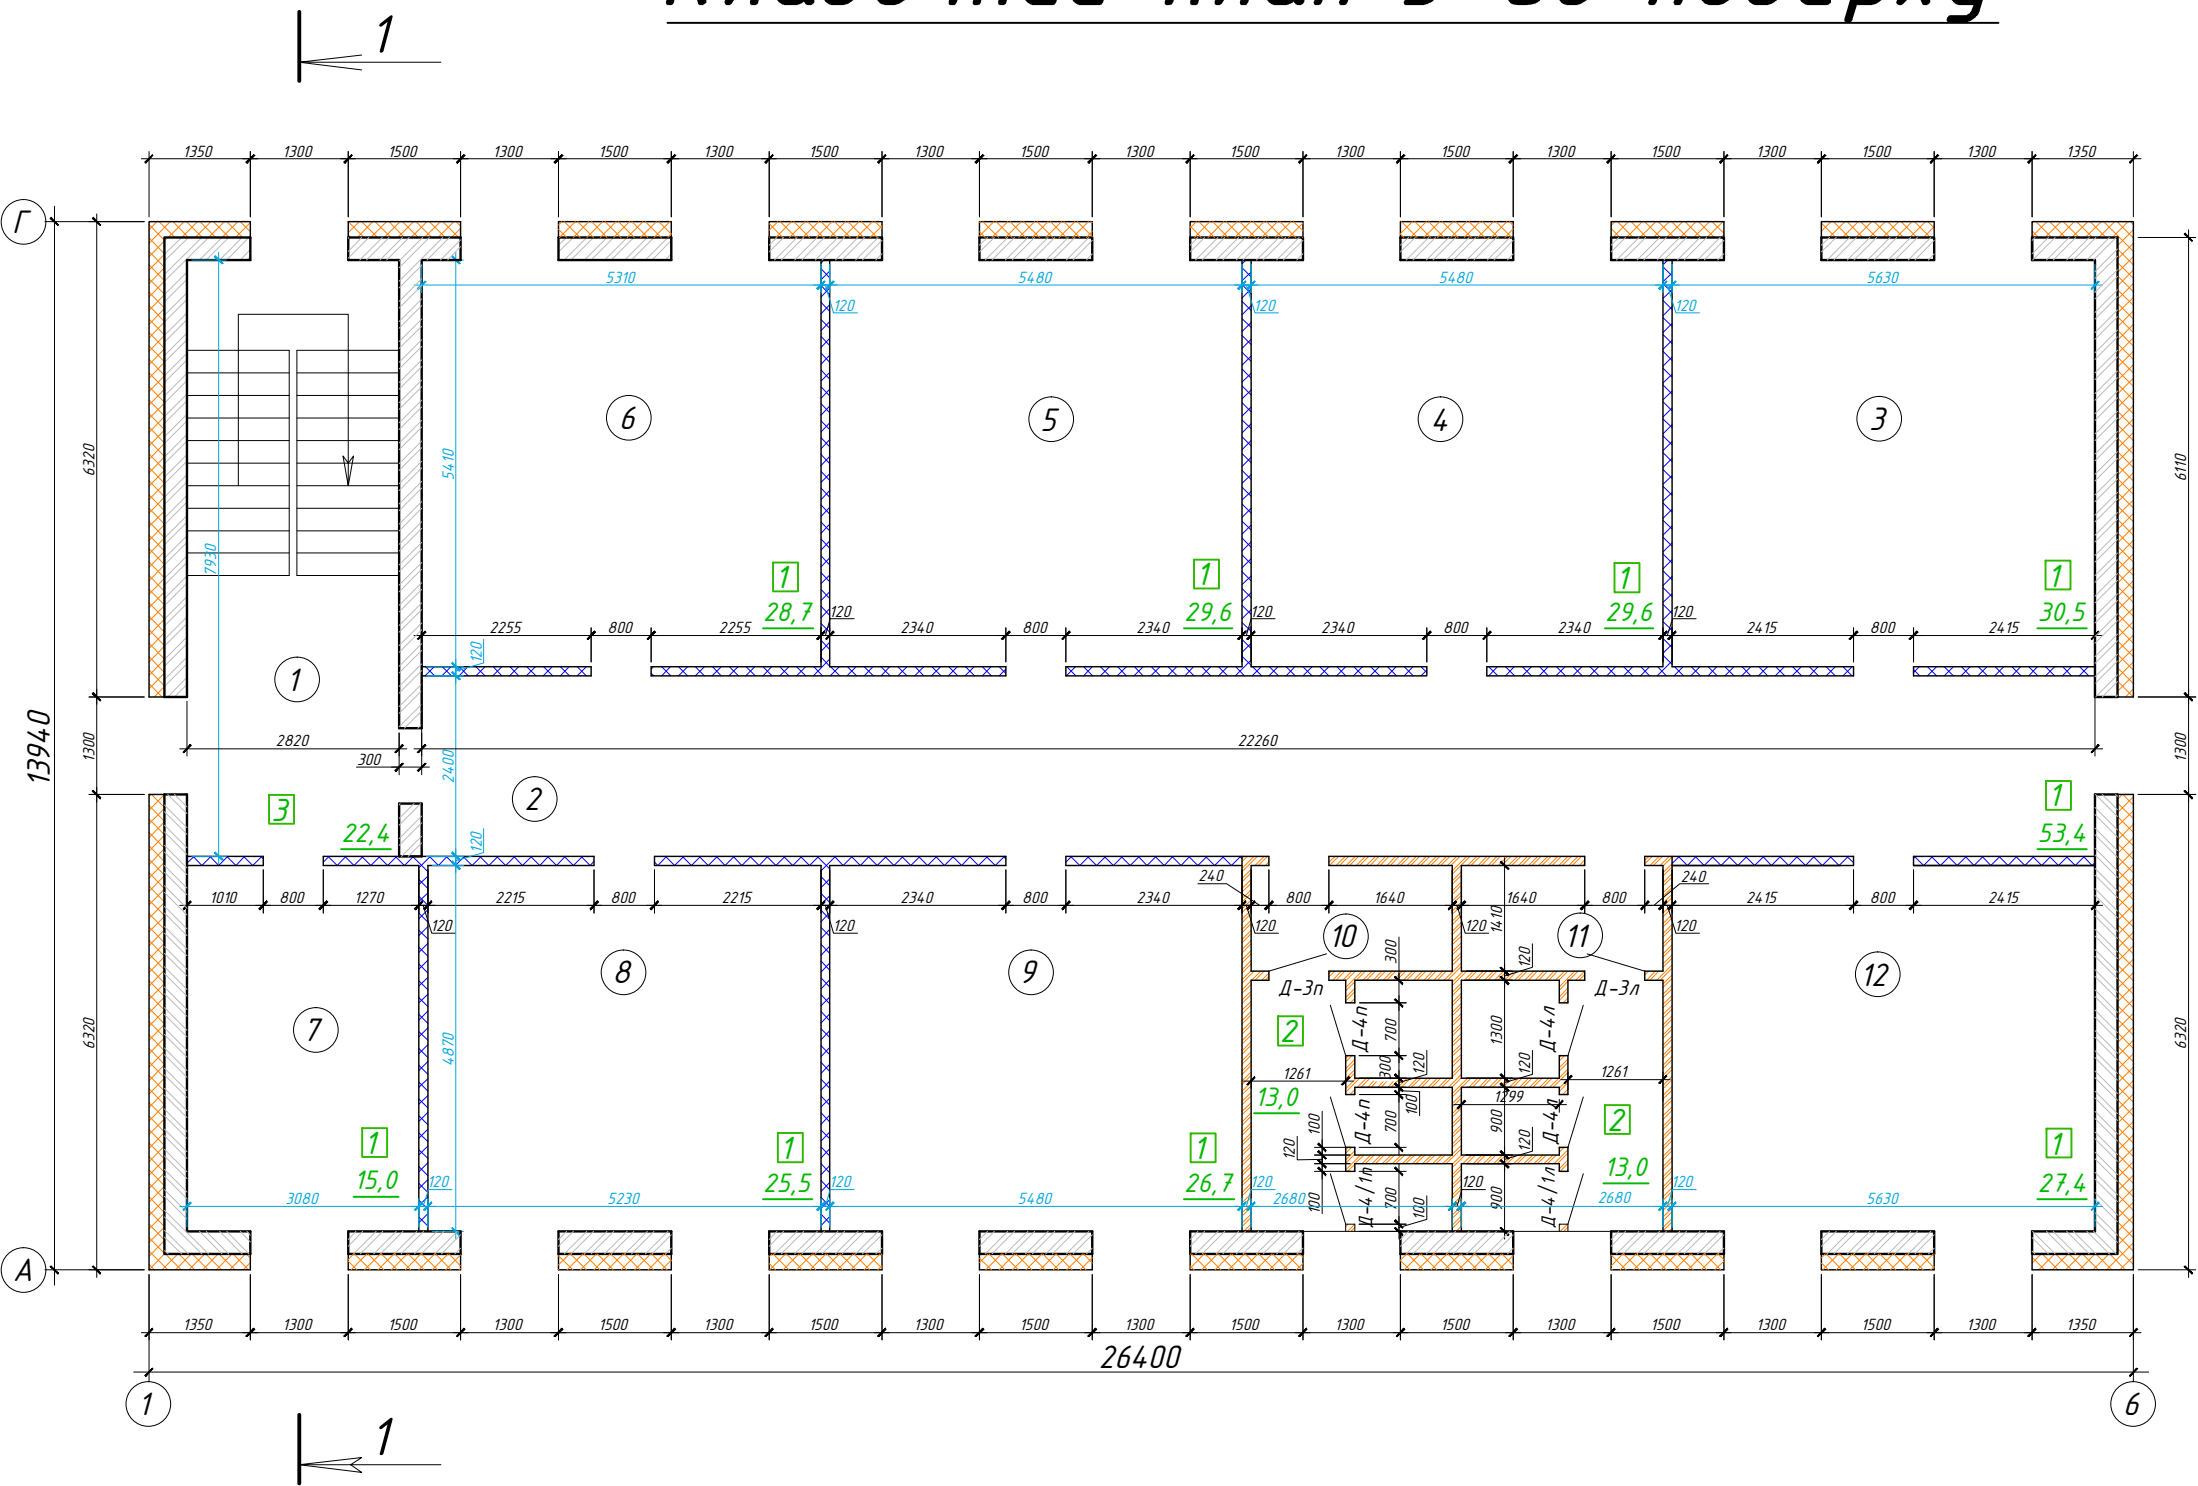

Специфікація матеріалів

Умовне позначення на кресленні	Вид матеріалу стін, перегородок	розміри ВхНхL, мм	Марка по міцності	Марка по морозостійкості	Тип та марка розчину, примітки
	газобетонні блоки	300x200x600	D 600	50	клеюча суміш Церезіт СТ-21
	керамічна цегла	120x65x250	M 100	25	цементний розчин М50
	гіпсокартонні перегородки				за технологією "Кнауф"
	утеплювач мін.вата		135кг/м3	0,042Вт/м°С	за технологією "Церезіт"

						ПК-1362/3 АБ				
						ст. Київ-Волинський. Влаштування 3-го мансардного поверху будівлі ЕЧК по вул. Миру, 24.				
Зм.	К-ть	Арк.	№ док.	Підпис	Дата	Кладочний план 3-го поверху		Стадія	Аркуш	Аркушів
								РП	8	
Нач. ПКВ	Ходаківський					Кладочний план 3-го поверху, вказівки, специфікація матеріалів		Проектно - кошторисний відділ ВП "Коростенське БМЕУ"		
Креслив	Ходаківський									
Н. Контроль	Стогодюк В.П.									

Зам. інв. №	
Підпис і дата	
Інв. №	