План розташування опорних подушок та колон

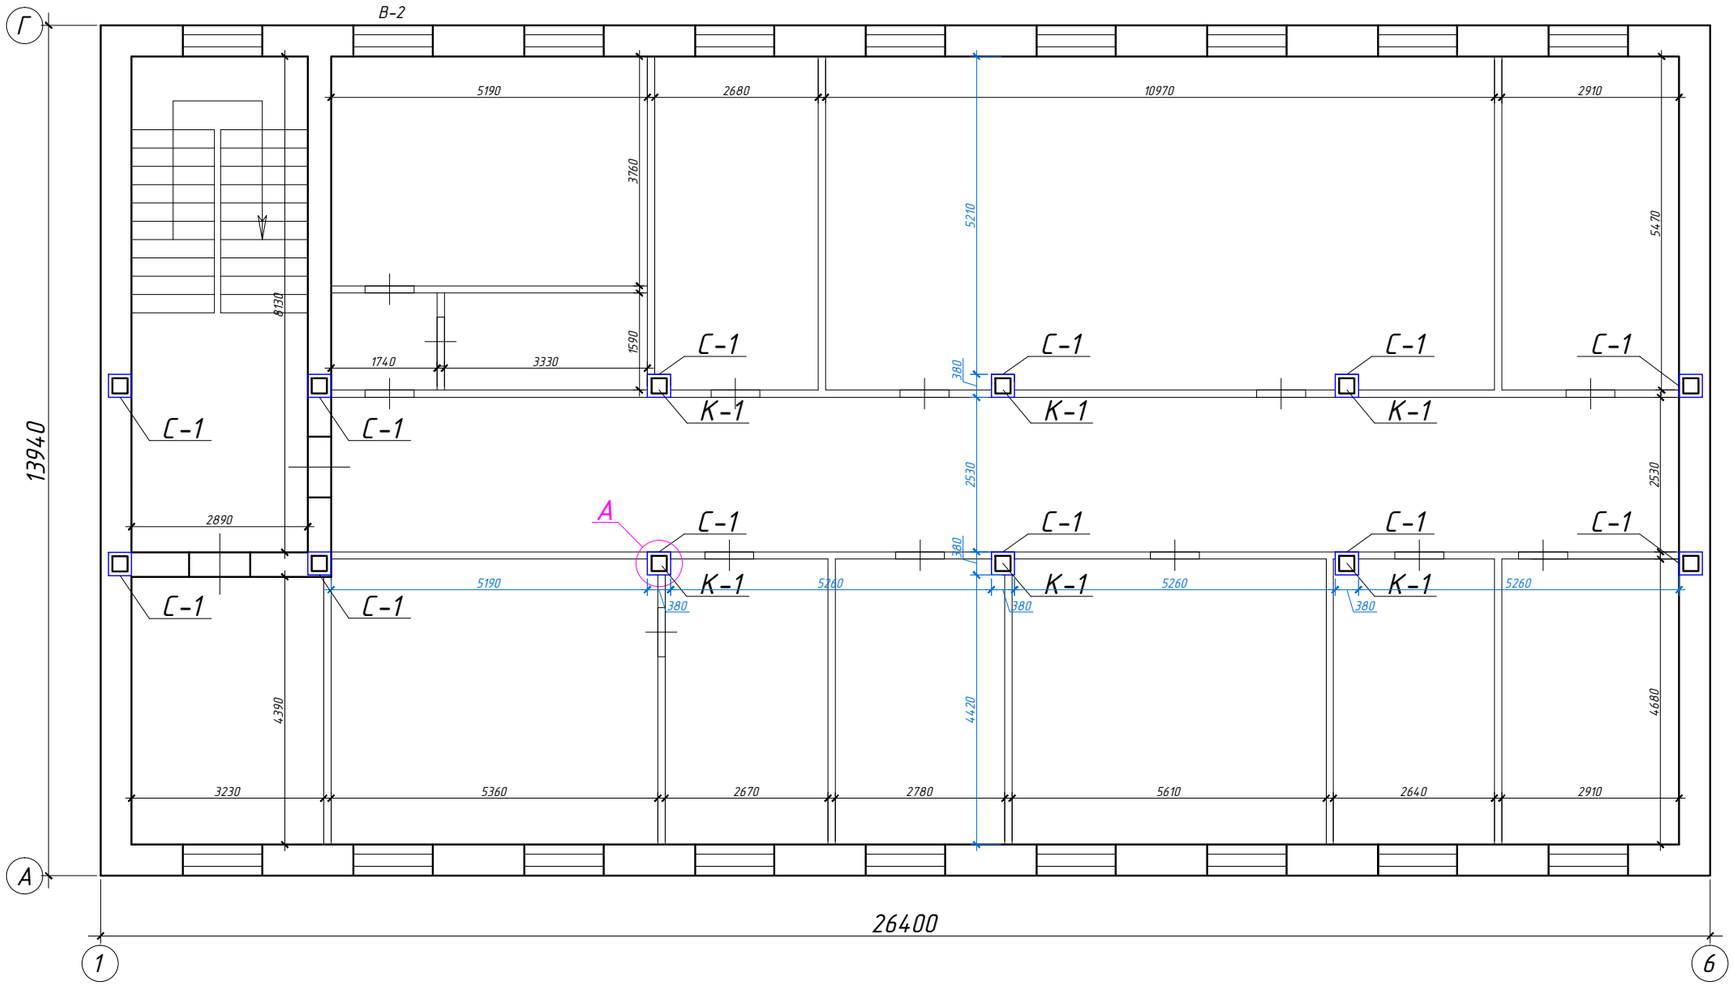

Вузол А

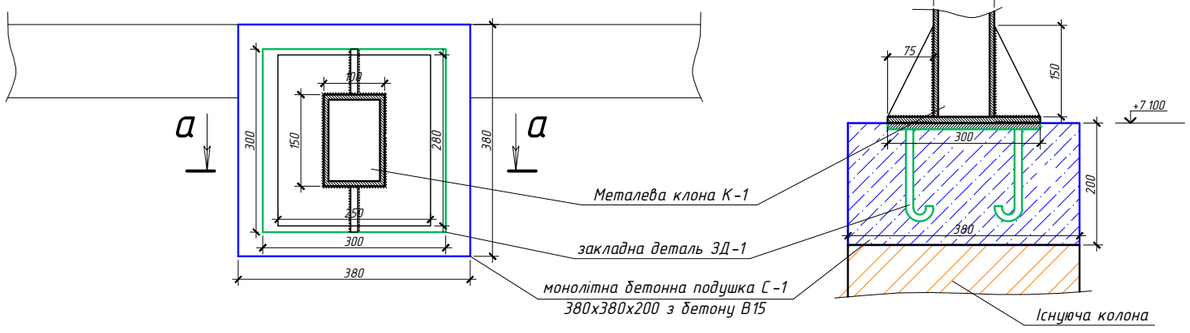

а-а

Вказівки по встановленю несучих колон:

1. До початку встановлення колон К-1 потрібно розчистити верх кладки існуючих колон 2-го поверху.
2. По верху існуючих колон встановити опалубку та влаштувати монолітні бетонні подушки С-1 з батону марки В15 та встановити горизонтально в свіжий бетон закладні ЗД-1 (див. арк.3), верх ЗД-1 на відмітці +7.100 (див. розріз а-а).
3. Під місця встановлення металевих балок (прогонів ПР-1, ПР-2) влаштувати також монолітні бетонні подушки С-1 (див. разом з арк.3).
4. Після досягнення бетону в подушках проектної міцності дозволяється монтаж несучих металевих колон К-1 з дотриманням вимог ДСТУ Б В.2.6.
5. Металеві косоури, балки і з/б плити сходової клітки монтуються одночасно
6. Зварювання закладних та металоконструкцій виконувати згідно вимог ДСТУ-Н Б А.3.1-16:2013.
7. Після монтажу металоконструкції необхідно виконати їх антикорозійний захист ДСТУ Б В.2.6-193:2013.
8. Розміри на кресленні вказані в мм.
9. Всі розміри існуючих уточнювати по місцю.

Зм.	К-ть	Арк.	№док.	Підпис	Дата	ПК-1362/3 КМ			
						ст. Київ-Волинський. Влаштування 3-го мансардного поверху будівлі ЕЧК по вул. Миру, 24.			
						План розташування опорних подушок та колон	Стадія	Аркуш	Аркушів
							РП	2	
Нач. ПКВ		Ходаківський				План розташування опорних подушок та колон, вузол А, вказівки	Проектно - кошторисний відділ ВП "Коростенське БМЕУ"		
Креслив		Ходаківський							
Н. Контроль		Стогодюк В.П.							

Зам. інв. №

Підпис і дата

Інв. №